



www.tc-isen.de

Markt Isen
Frau 1. Bürgermeisterin Irmgard Hibler
Münchner Str. 12
84424 Isen

MARKT ISEN Eingegangen			
12. Okt. 2023			
I	II	III	IV

Isen, 10. Oktober 2023

Antrag auf Gewährung eines Zuschusses zur Instandsetzung Hangsicherung

Sehr geehrte Frau Bürgermeisterin Hibler,
herzlichen Dank für das freundliche Gespräch vom 27. 9.2023 in welchem ich Ihnen die dringend notwendigen Instandsetzungsarbeiten auf unserer Tennisanlage erläutern durfte.

432 Der Tennisclub Isen e.V. ist Eigentümer des Grundstückes mit der Flur Nr.421/Gemarkung Westach. Auf diesem Grundstück befinden sich 4 Tennisplätze und das Vereinshaus, die gesamte Anlage wird eigenverantwortlich unterhalten und gepflegt.

Östlich angrenzend an das Vereinsgrundstück erhebt sich ein steiles Hanggelände. Dessen einseitige Druckkräfte haben im Laufe der Jahrzehnte zu einer erheblichen Erosion des betreffenden Geländes geführt. Das Hanggrundstück liegt geologisch gesehen im Bereich von Moränenablagerungen, also Tonen und Schluffen, die gerade in den oberen Schichten begrenzt tragfähig sind.

Daher ist eine Stabilisierung des Hanggrundstückes aus Sicherheitsgründen dringend erforderlich um den Sportbetrieb in der jetzigen Form aufrecht erhalten zu können.

Gemäß der diesem Schreiben beigefügten Kostenschätzung gehen wir von einer Investition in Höhe von 61.000 € aus.

Wir möchten mit diesem Schreiben eine Bezuschussung des Marktes Isen von 15 % der Kosten beantragen, einen Zuschuss in gleicher Höhe haben wir beim Landkreis Erding beantragt, sowie einen weiteren 20%igen Zuschuss beim BLSV.


Wir erbitten eine positive und wohlwollende Prüfung unseres Antrages und bedanken uns schon heute sehr herzlich.

Mit freundlichen Grüßen

Petra Rieger 2. Vorstand

Anlagen:

Lageplan mit schematischer Darstellung der geplanten Massnahme
Kostenschätzung mit Angebot
Kassenbericht TC Isen 2022

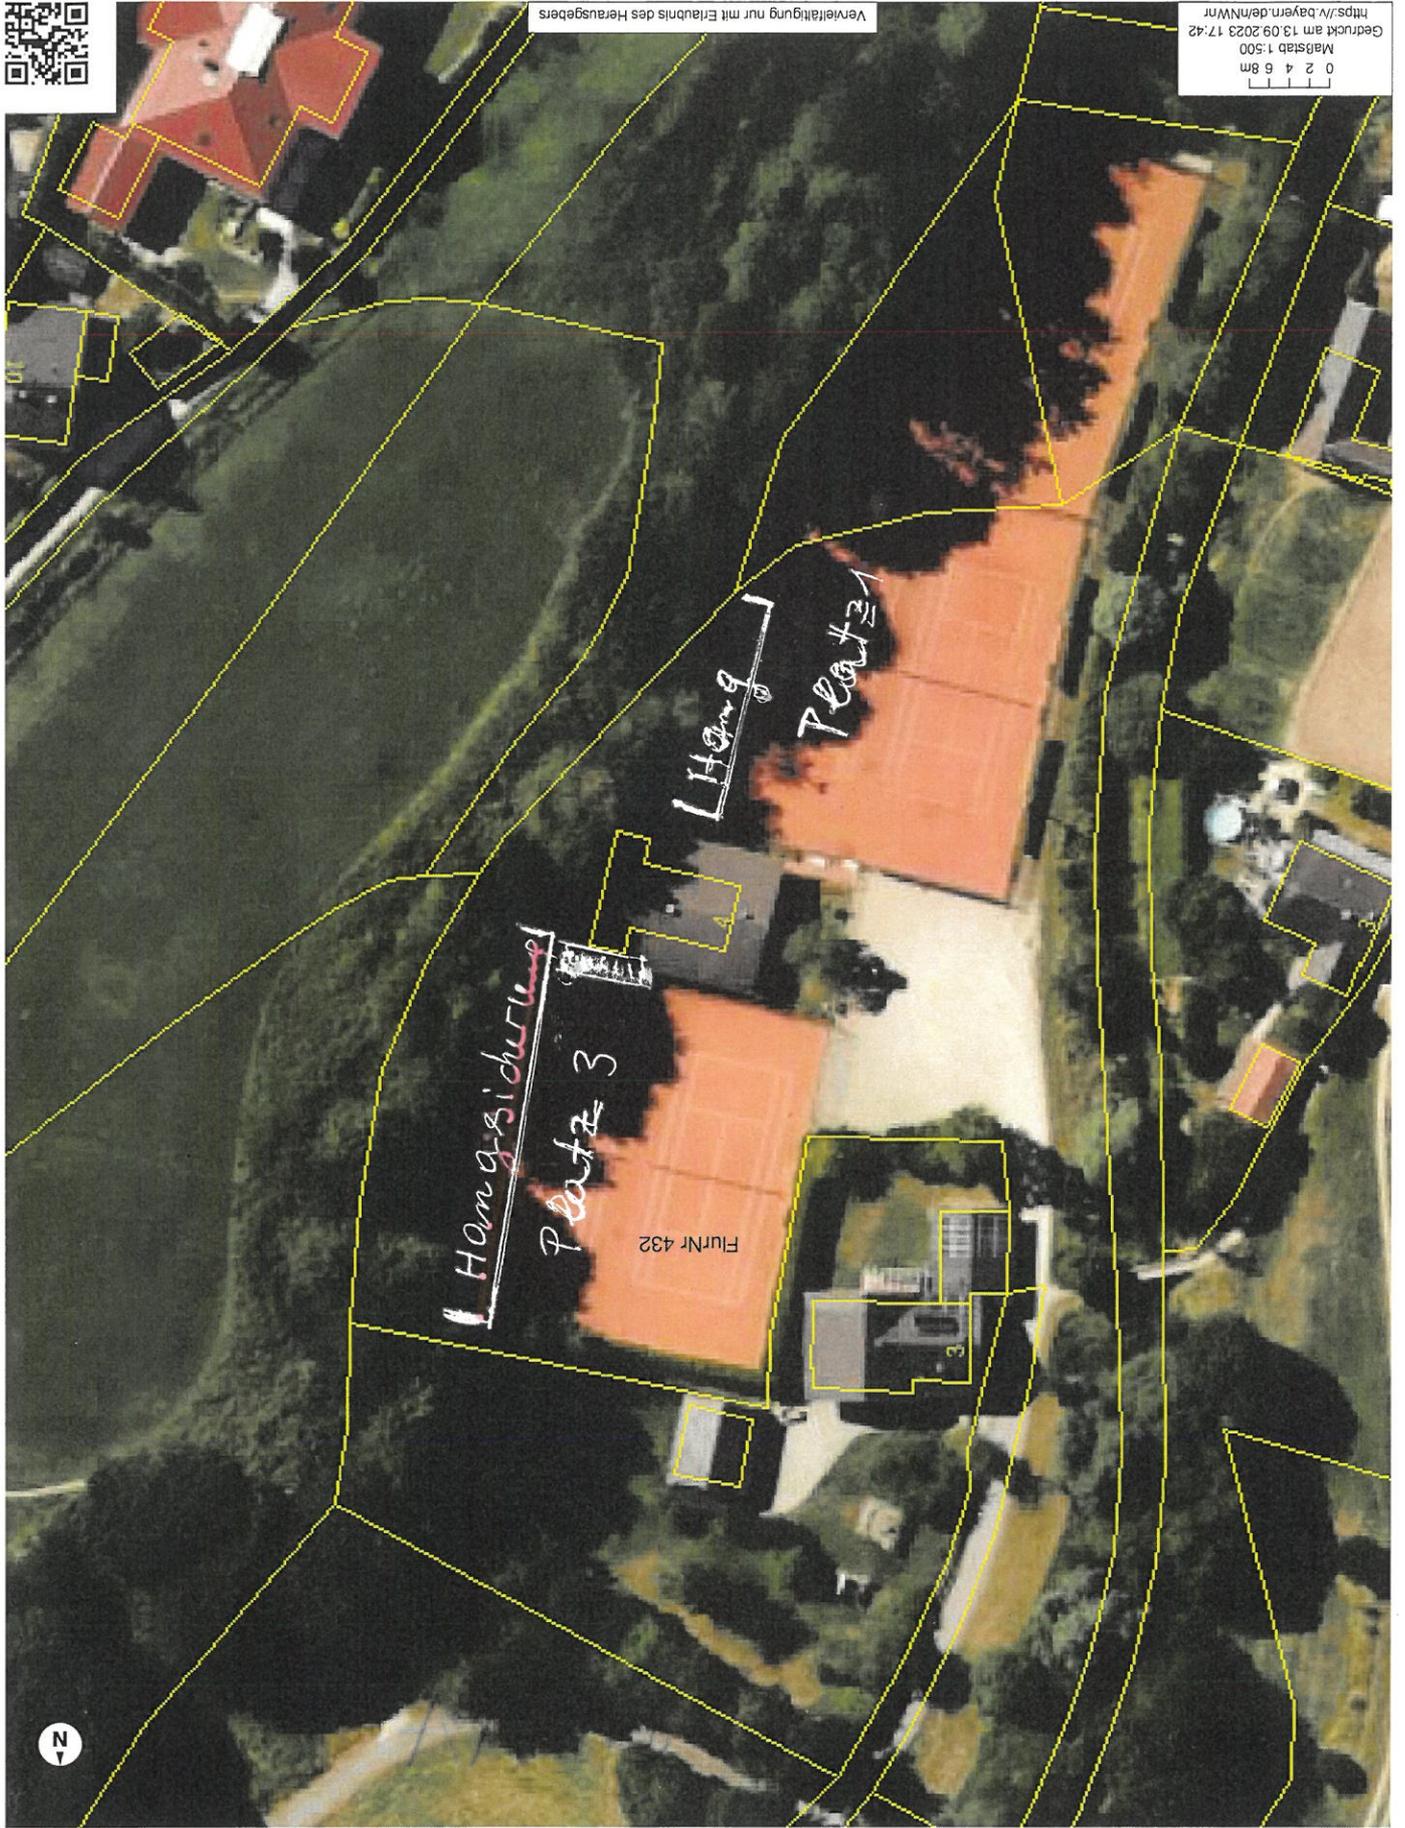

© Bayerische Vermessungsverwaltung 2023
https://bayern.de/NVWV
Gedruckt am 13.09.2023 17:42
Maßstab 1:500
0 2 4 6 8m

Verweilung nur mit Erlaubnis des Herausgebers



kostenschätzung

tennisanlage isen,kreuzstr. 4, 84424 isen

10.10.2023

kostenschätzung - hangsanierung östlich flurstück 421 gemarkung westach

seite 1

Auftraggeber: Tennisclub Isen e.V.
Kreuzstr. 4, 84424 Isen
vertr. durch 1. Vorstand Florian Buchauer, 2. Vorstand Petra Rieger
aufgestellt: mit Beratung durch Dipl.Ing.-univ. Architekt Udo Rieger

KGR	Ord.Nr.		Menge	Einheit	Einheitspreis	Summe (EUR)
DIN 276	intern					
100	1.	Grundstück	ohne Ansatz			0,00
500	5.	Außenanlagen				
		Angebot Niedermeier Garten- und Landschaftsbau GmbH				53.982,21
		geschätze Kosten Baukran/ Sachleistung				4.900,00
		geschätze Kosten Eigenleistung/Arbeitsleistung				2.100,00
						60.982,21
		Zwischensumme KGR 100 - 500	brutto			60.982,21
		zur Rundung				17,79
		Gesamtherstellungskosten				61.000,00

Kostenstand: **2. Quartal 2023** Indexsteigerungen sind nicht berücksichtigt.

Mehrwertsteuersatz: **19 %** Alle Preise enthalten die gesetzliche Mehrwertsteuer.